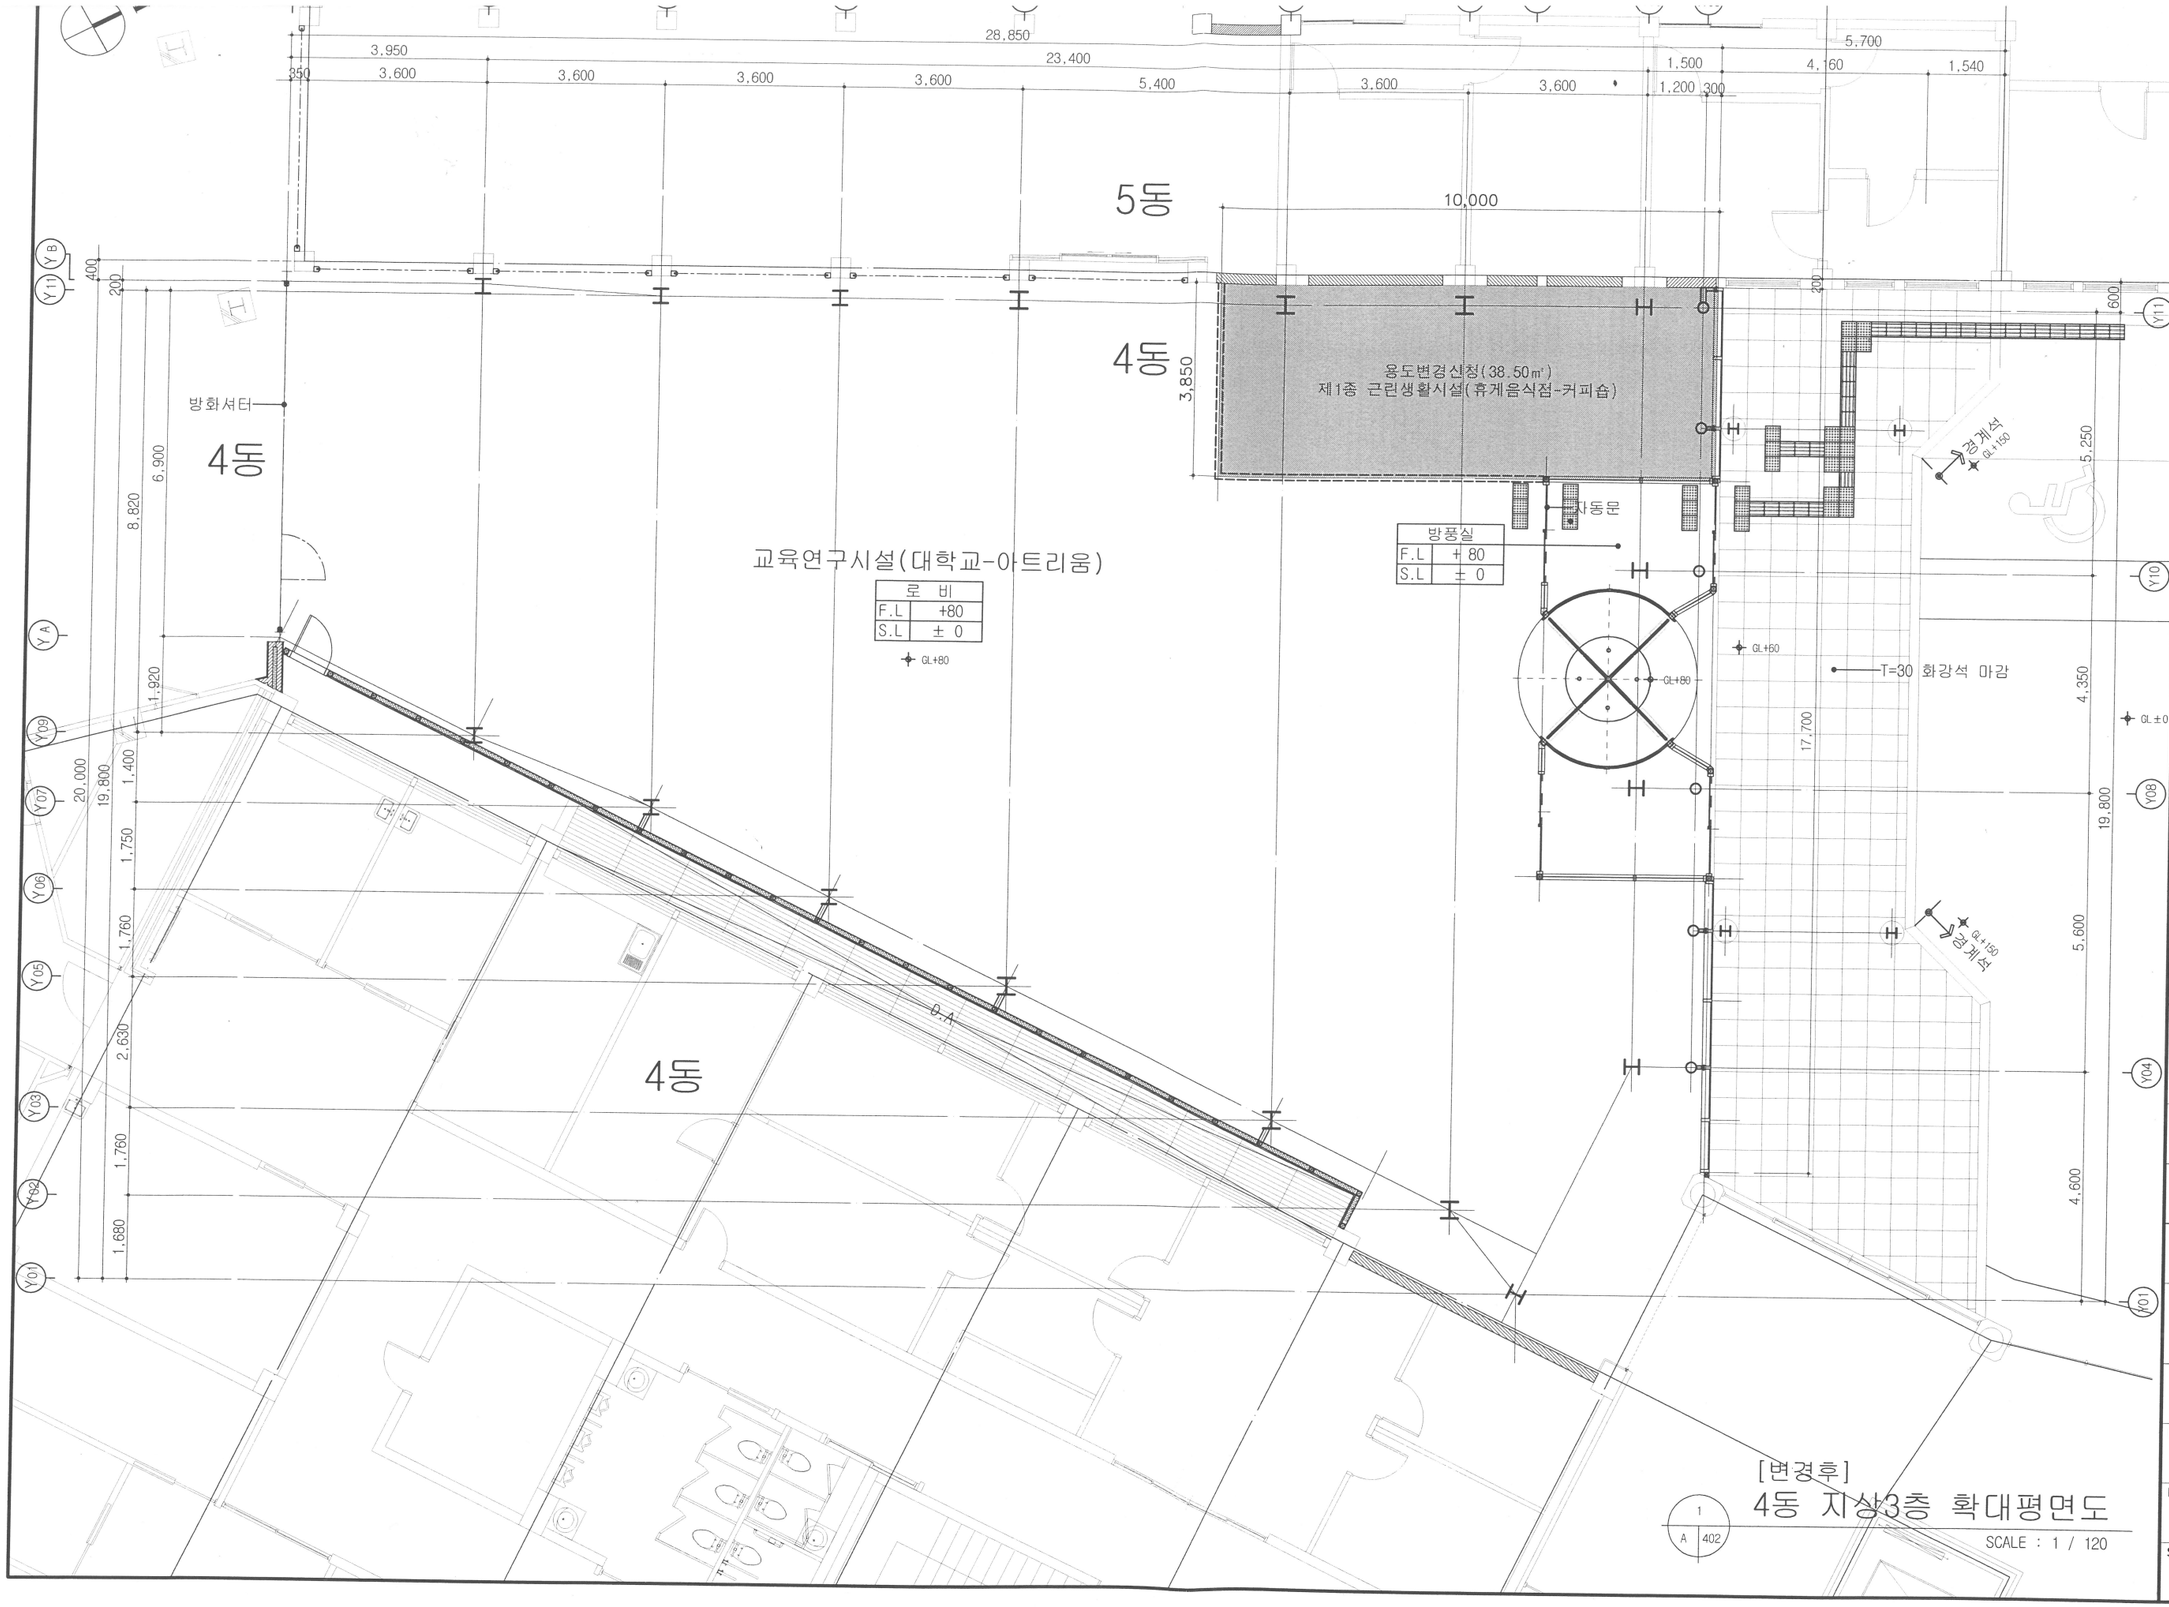


[변경후]
4동 지상3층 확대평면도
SCALE : 1 / 120

1
A 402

DAEBANG Architect & Design Co., LTD.
건축사 서 상 구
부산시 중구 중앙대로26
(중앙동6가, 국제빌딩11층)
TEL. (051) 464-8340~2
FAX. (051) 464-8339

NOTE

PROJECT TITLE
고신대학교 복음병원
아뜨리움 용도변경신고
(4동 신관)

DESIGNED BY

CHECKED BY

APPROVED BY

NAME OF DRAWING
[변경후]
4동 지상3층 확대평면도

SCALE A3 SIZE
1 / 120

DATE
2020. 05.

DRAWING NO.
A - 401

SHEET NO.